


Beilage zum Kaufvertrag vom 5./11.10.2001

GELÄNDER 1MHOCH

GELÄNDER 1MHOCH

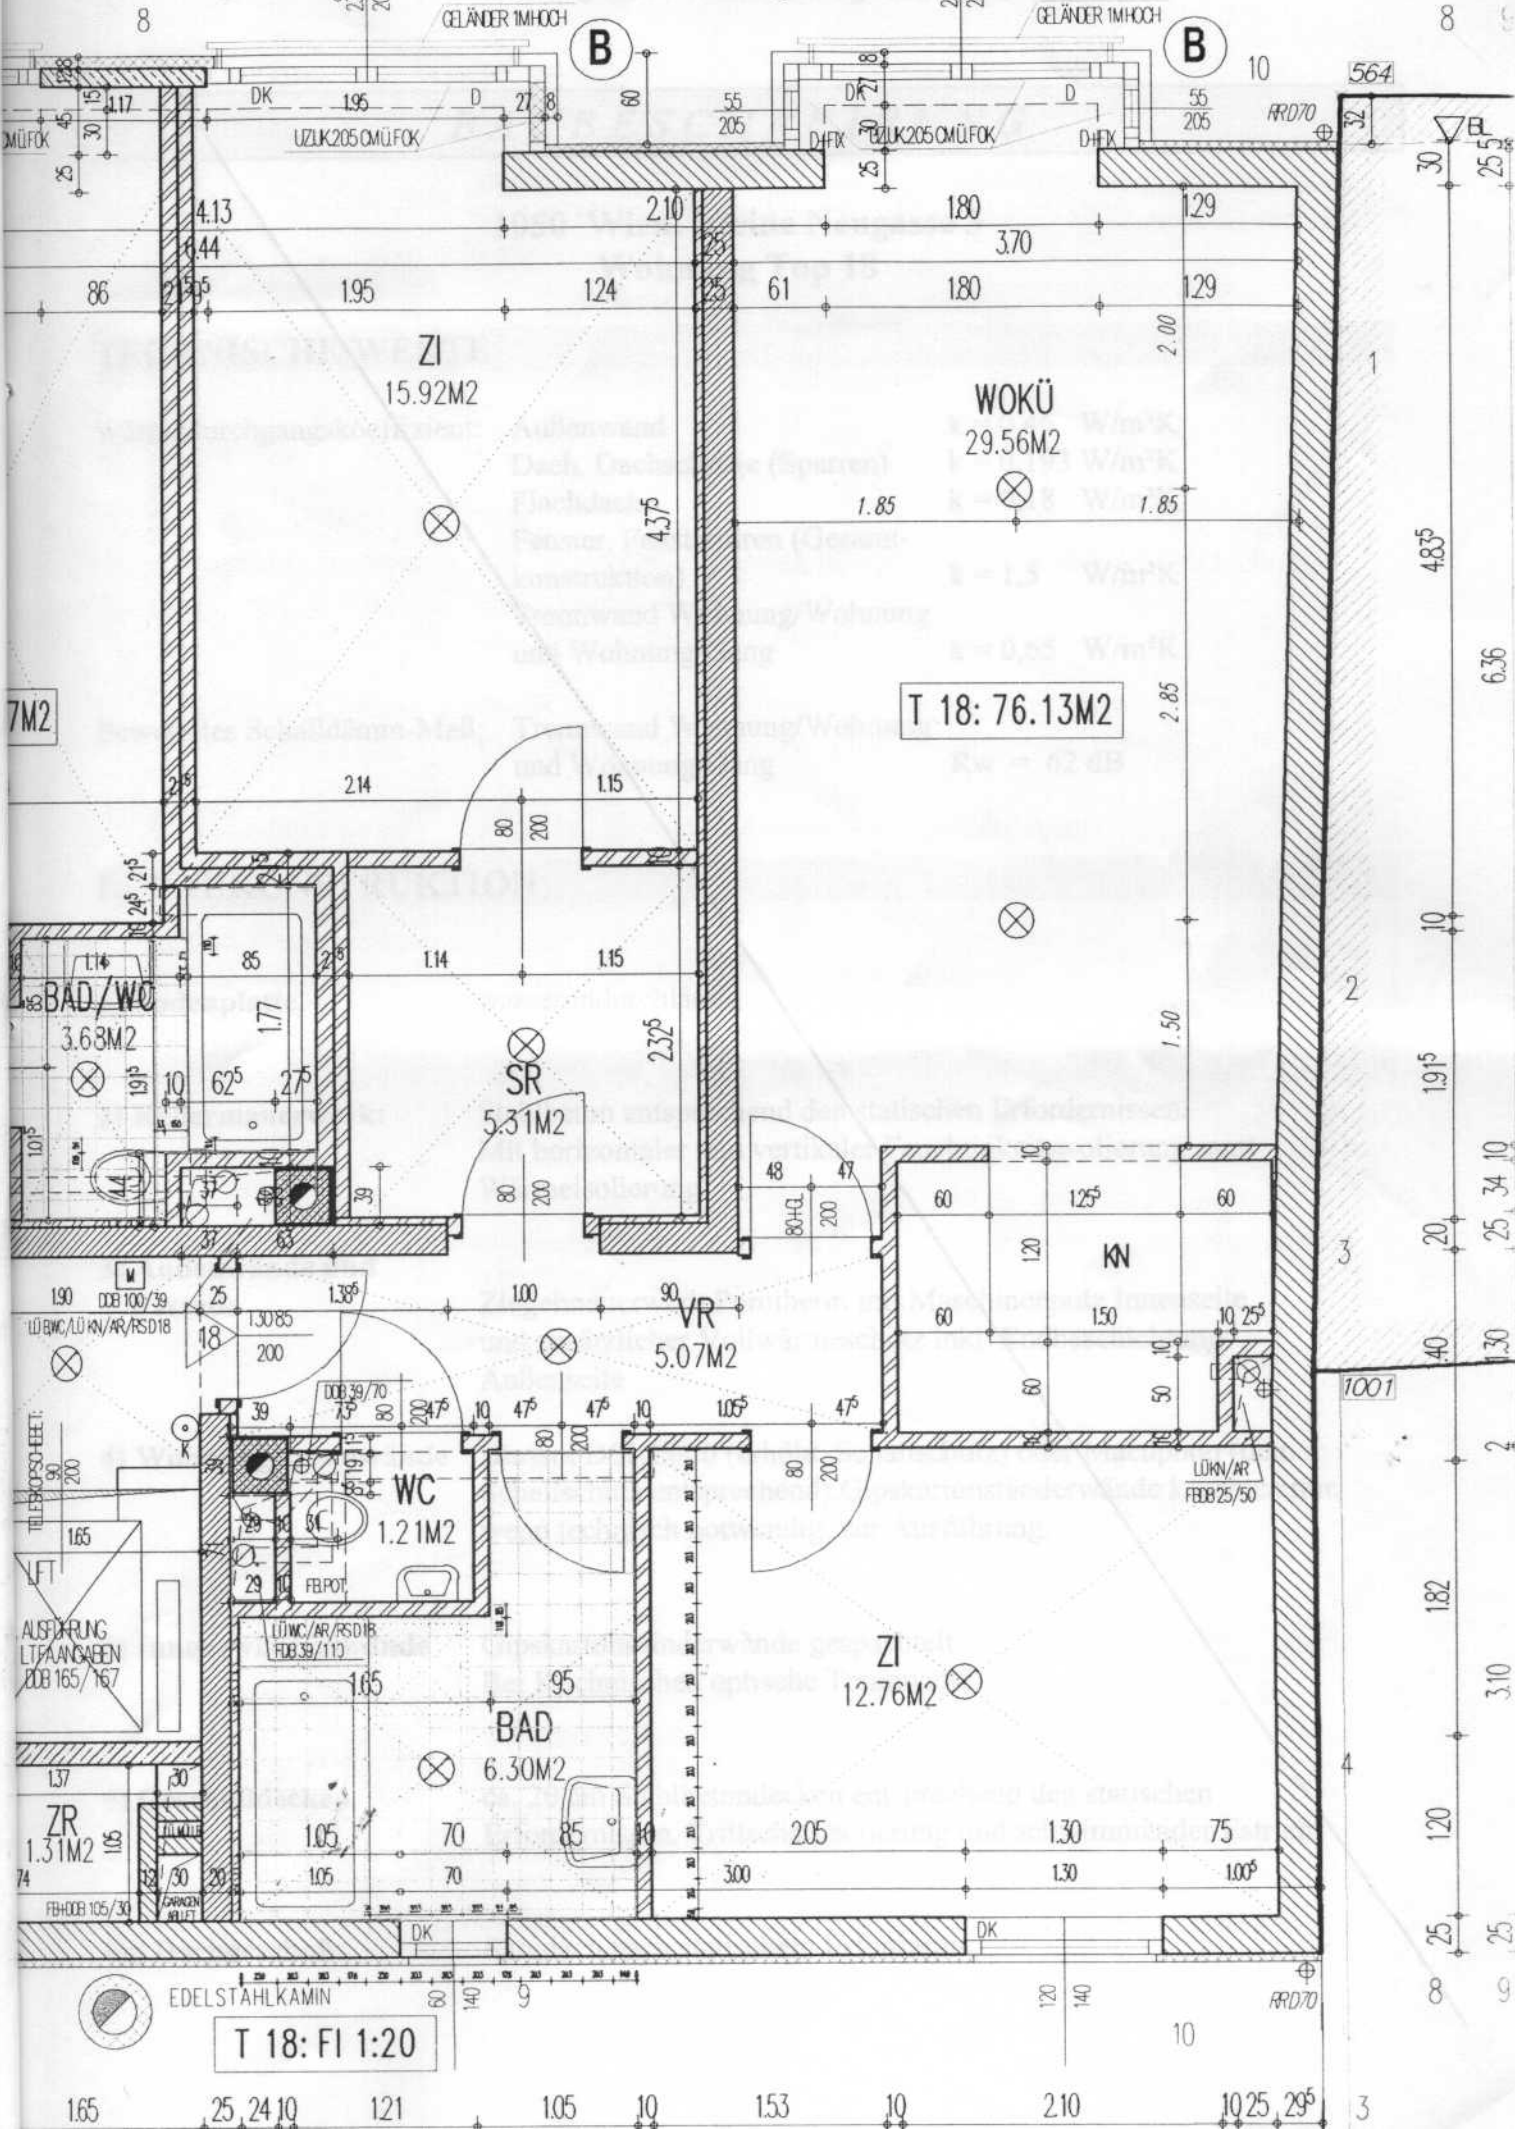

T 18: FI 1:20

RRD70

3